


# FORMAÇÃO DA COLÔNIA MARATÁ 1855 A 1858 MAPA.III

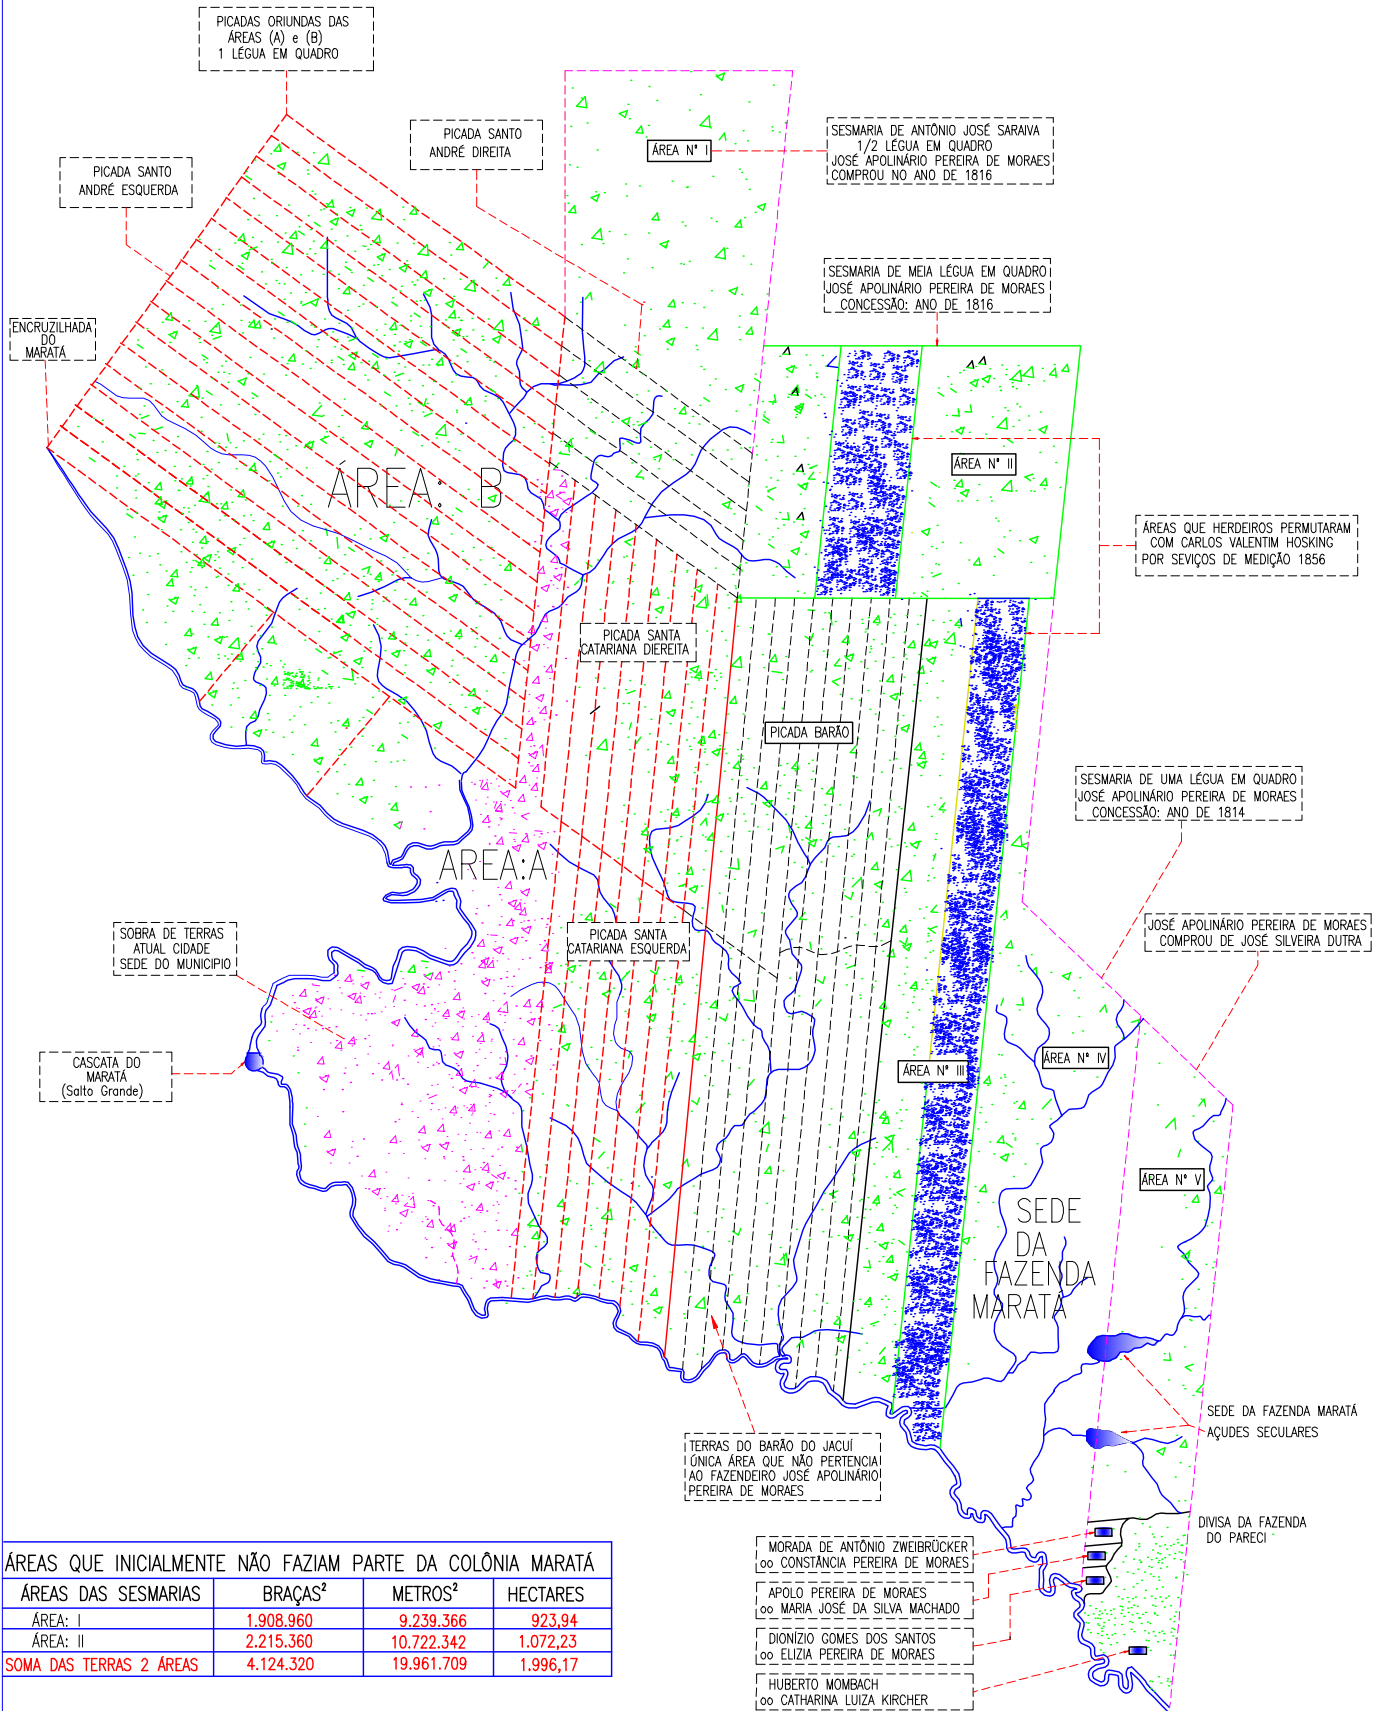

## ÁREAS QUE INICIALMENTE NÃO FAZIAM PARTE DA COLÔNIA MARATÁ

| ÁREAS DAS SESMARIAS            | BRAÇAS <sup>2</sup> | METROS <sup>2</sup> | HECTARES        |
|--------------------------------|---------------------|---------------------|-----------------|
| ÁREA: I                        | 1.908.960           | 9.239.366           | 923,94          |
| ÁREA: II                       | 2.215.360           | 10.722.342          | 1.072,23        |
| <b>SOMA DAS TERRAS 2 ÁREAS</b> | <b>4.124.320</b>    | <b>19.961.709</b>   | <b>1.996,17</b> |

## COMPOSIÇÃO INICIAL DA COLÔNIA MARATÁ

| ÁREAS DAS SESMARIAS              | BRAÇAS <sup>2</sup> | METROS <sup>2</sup> | HECTARES        |
|----------------------------------|---------------------|---------------------|-----------------|
| ÁREA (A): 1/2 LÉGUA <sup>2</sup> | 4.500.000           | 21.780.000          | 2.178,00        |
| LOTE (B): 1/2 LÉGUA <sup>2</sup> | 4.500.000           | 21.780.000          | 2.178,00        |
| <b>SOMA TOTAL DAS TERRAS</b>     | <b>9.000.000</b>    | <b>43.560.000</b>   | <b>4.356</b>    |
| +TERRAS DO BARÃO DO JACUÍ        | 3.375.750           | 16.338.630          | 1.633,86        |
| <b>SOMA TOTAL DAS TERRAS</b>     | <b>12.375.750</b>   | <b>59.898.630</b>   | <b>5.990,00</b> |

MORADA DE ANTONIO ZWEIBRÜCKER  
OO CONSTANÇIA PEREIRA DE MORAES

APOLO PEREIRA DE MORAES  
OO MARIA JOSÉ DA SILVA MACHADO

DIONIZIO GOMES DOS SANTOS  
OO ELIZIA PEREIRA DE MORAES

HUBERTO MOMBACH  
OO CATHARINA LUIZA KIRCHER



MAPA DOS LOTES DA COLÔNIA MARATÁ  
IMPLANTAÇÃO DO PROJETO-MEDICÃO, DEMARCAÇÃO E VENDA  
ORÇADO POR: LAURI VALDEMAR KRUG  
COMPRAS DAS TERRAS-MEDICÃO E VENDAS  
2016-2018 DE 2020 ESCALA: 1:500  
PROJETO: IMPLANTAÇÃO DA COLÔNIA MARATÁ - MAPA III